


ข้อมูลลานกีฬา/สนามกีฬา ประจำหมู่บ้าน  
ตำบลบ้านโป่ง อำเภอเวียงป่าเป้า จังหวัดเชียงราย

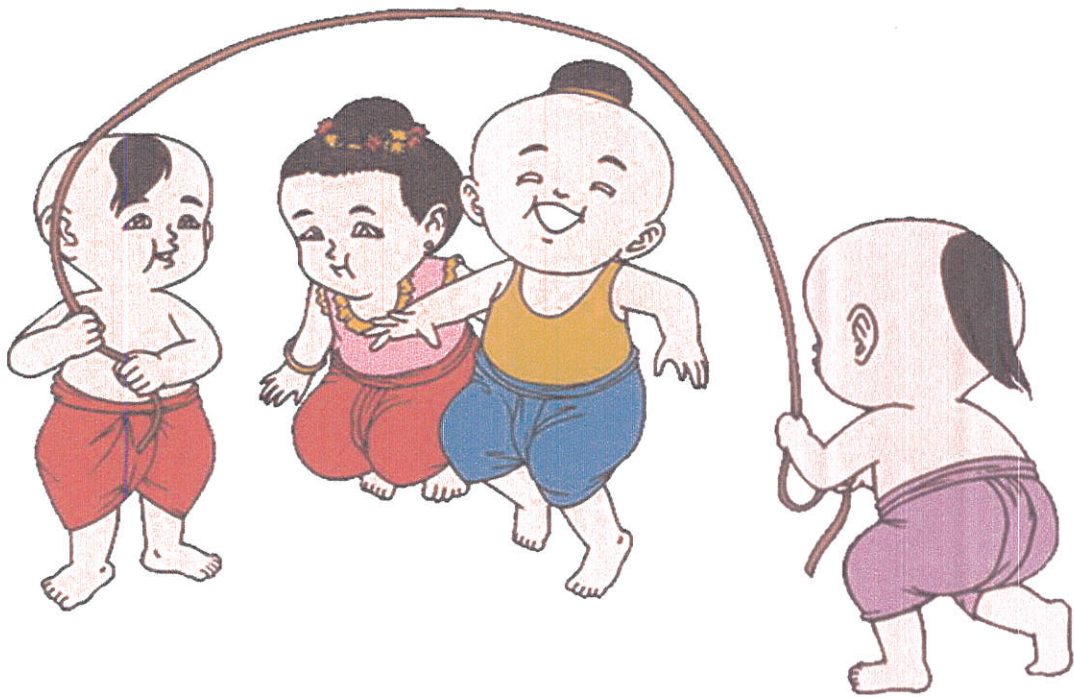

จัดทำโดย กองการศึกษา ศาสนาและวัฒนธรรม  
องค์การบริหารส่วนตำบลบ้านโป่ง อำเภอเวียงป่าเป้า จังหวัดเชียงราย

### ข้อมูลจำนวนลานกีฬา/สนามกีฬา

ในเขตพื้นที่องค์การบริหารส่วนตำบลบ้านโป่ง ต.บ้านโป่ง อ.เวียงป่าเป้า จ.เชียงราย

ชื่อบ้าน	หมู่ที่	ประเภท	จำนวน	สภาพพร้อมใช้
1.บ้านเฟือยไฮ	1	ลานกีฬา	1	1
2.บ้านโป่งเทวี	2	ลานกีฬา/สนามฟุตบอล	1	1
3.บ้านสัน	3	สนามฟุตบอล	1	1
4.บ้านลังกา	4	ลานกีฬา	1	1
5.บ้านโป่งเทวี	5	1.ลานกีฬา/สนามฟุตบอล 2.ลานกีฬาออกกำลังเครื่องเล่น กลางแจ้ง (น้ำพุร้อนทุ่งเทวี)	2	2
6.บ้านสันต้อ	6	ลานกีฬา /สนามเปตอง	1	1
7.บ้านห้วยหินลาด	7	สนามฟุตบอล	1	1
8.บ้านป่าดิ่งหลวง	8	สนามตะกร้อ/สนามฟุตบอล	1	1

ร้อยละของหมู่บ้านที่มีลานกีฬา/สนามกีฬา ในเขตพื้นที่ตำบลบ้านโป่ง

$$\frac{8 \times 100}{8} = 100\%$$

ตำบลบ้านโป่งมีลานกีฬา/สนามกีฬา/สถานที่เล่นกีฬา ออกกำลังกาย คิดเป็นร้อยละ 100%

สถานกีฬา หมู่ที่ 1 บ้านเพ็ญไฮ ต.บ้านโป่ง อ.เวียงป่าเป้า จ.เชียงราย



สถานกีฬา หมู่ที่ 2 บ้านโป่งเทวี ต.บ้านโป่ง อ.เวียงป่าเป้า จ.เชียงราย



สถานกีฬา หมู่ที่ 3 บ้านสัน ต.บ้านโป่ง อ.เวียงป่าเป้า จ.เชียงราย



ลานกีฬา หมู่ที่ 4 บ้านลังกา ต.บ้านโป่ง อ.เวียงป่าเป้า จ.เชียงราย



สถานกีฬา หมู่ที่ 5 บ้านโป่งเทวี ต.บ้านโป่ง อ.เวียงป่าเป้า จ.เชียงราย



สวนสาธารณะเฉลิมพระเกียรติน้ำพุร้อนทุ่งเทวี



ลานกีฬา หมู่ที่ 6 บ้านสันตอ ต.บ้านโป่ง อ.เวียงป่าเป้า จ.เชียงราย





ลานกีฬา หมู่ที่ 7 บ้านห้วยหินลาด ต.บ้านโป่ง อ.เวียงป่าเป้า จ.เชียงราย




ลานกีฬา หมู่ที่ 8 บ้านป่าตึงหลวง ต.บ้านโป่ง อ.เวียงป่าเป้า จ.เชียงราย




แผนผัง/แผนที่โดยสังเขป

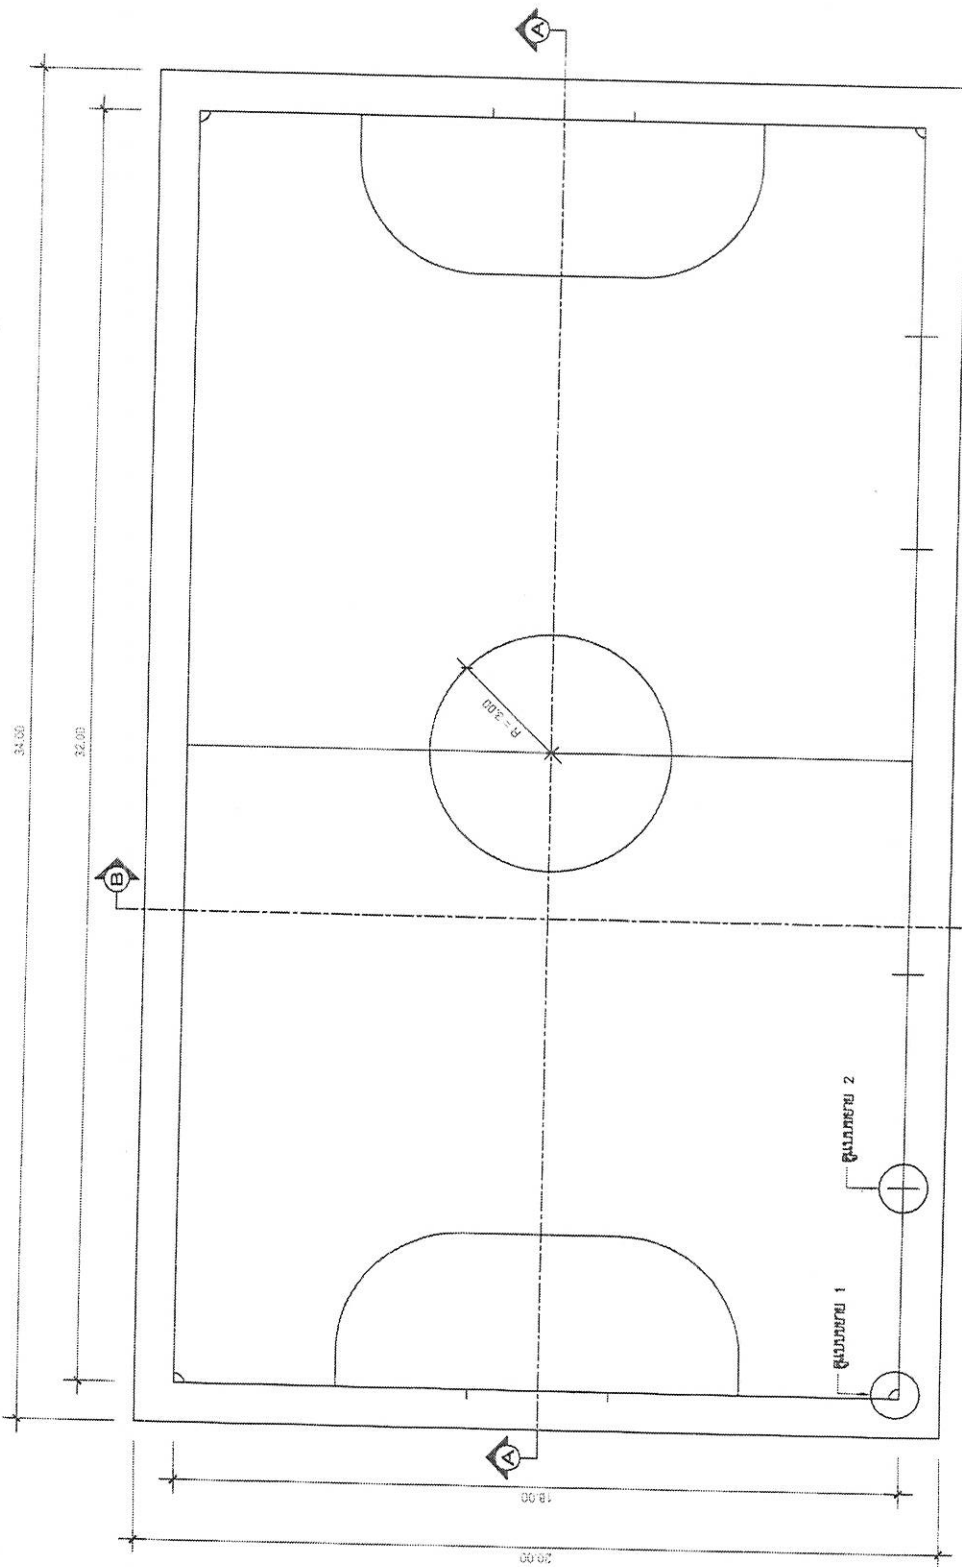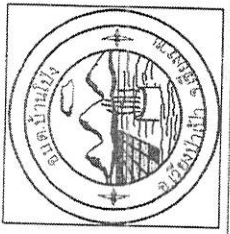



**แปลนพื้นที่สนามบาสเกตบอล**  
SCALE 1:125

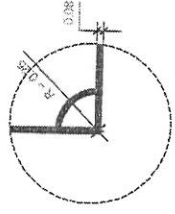

**แบบขยาย 1**  
SCALE 1:50

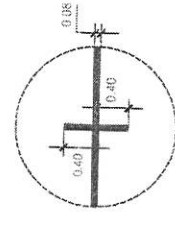


**แบบขยาย 2**  
SCALE 1:50

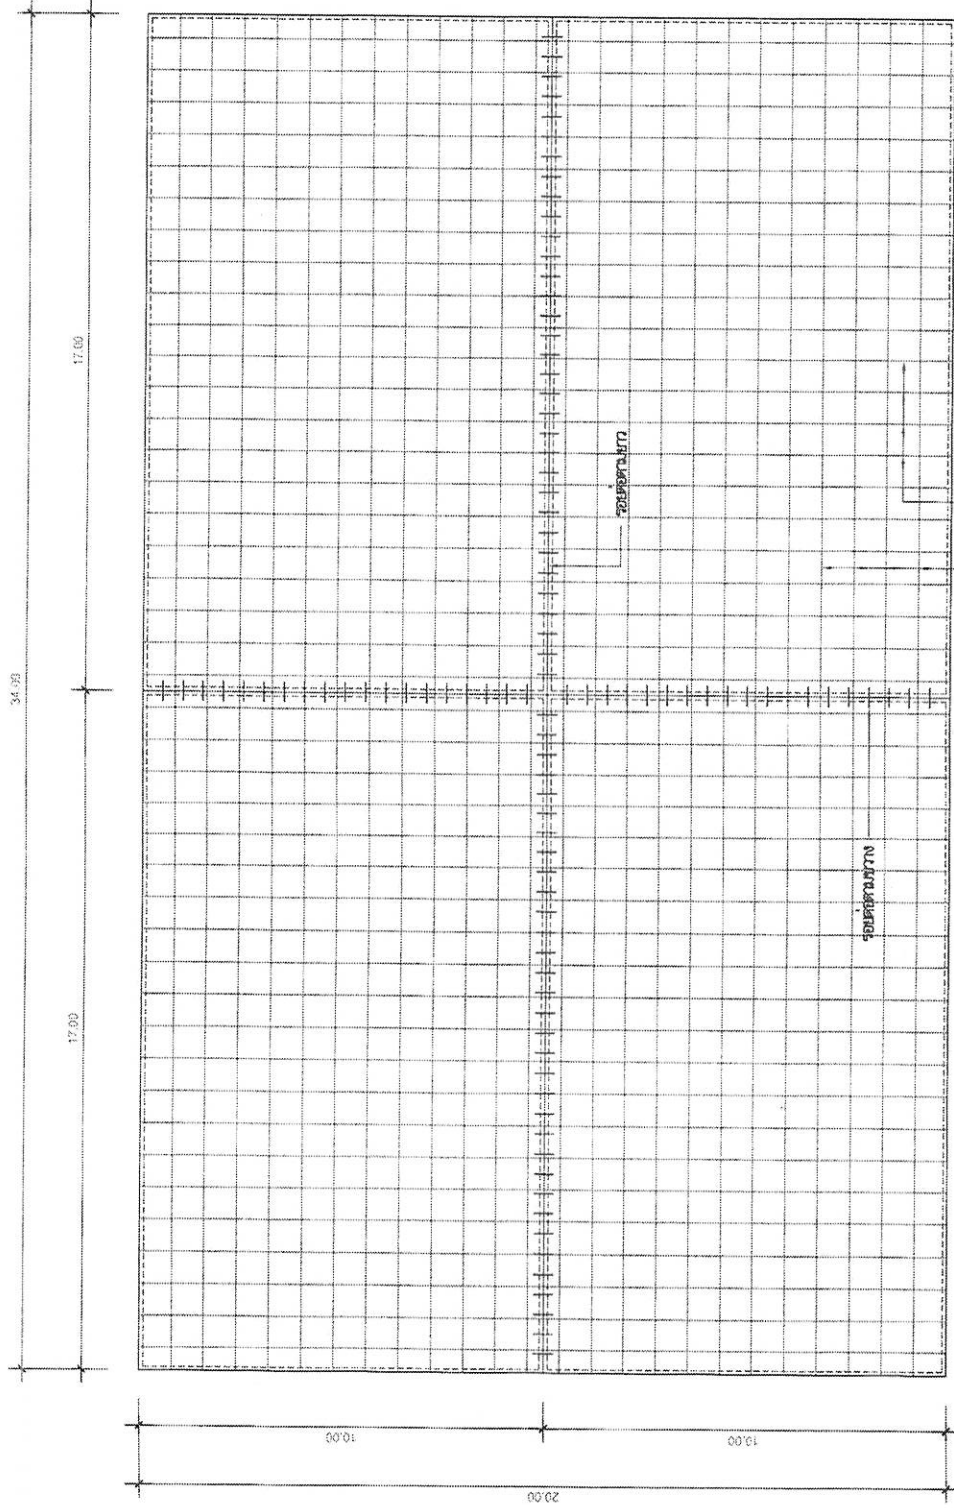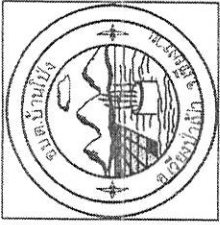


**แบบพิมพ์ ผนัง ประตู และ ระเบียง**  
SCALE 1:125

RB #6 mm.Ø 0.20 m.  
RB #6 mm.Ø 0.20 m.


แผนที่ลานกีฬา / สนามกีฬา ตำบลบ้านโป่ง  
 แผนที่สังเขป บ้านเพื่อโฮ หมู่ 1 ต.บ้านโป่ง  
 อ.เวียงป่าเป้า จ.เชียงราย

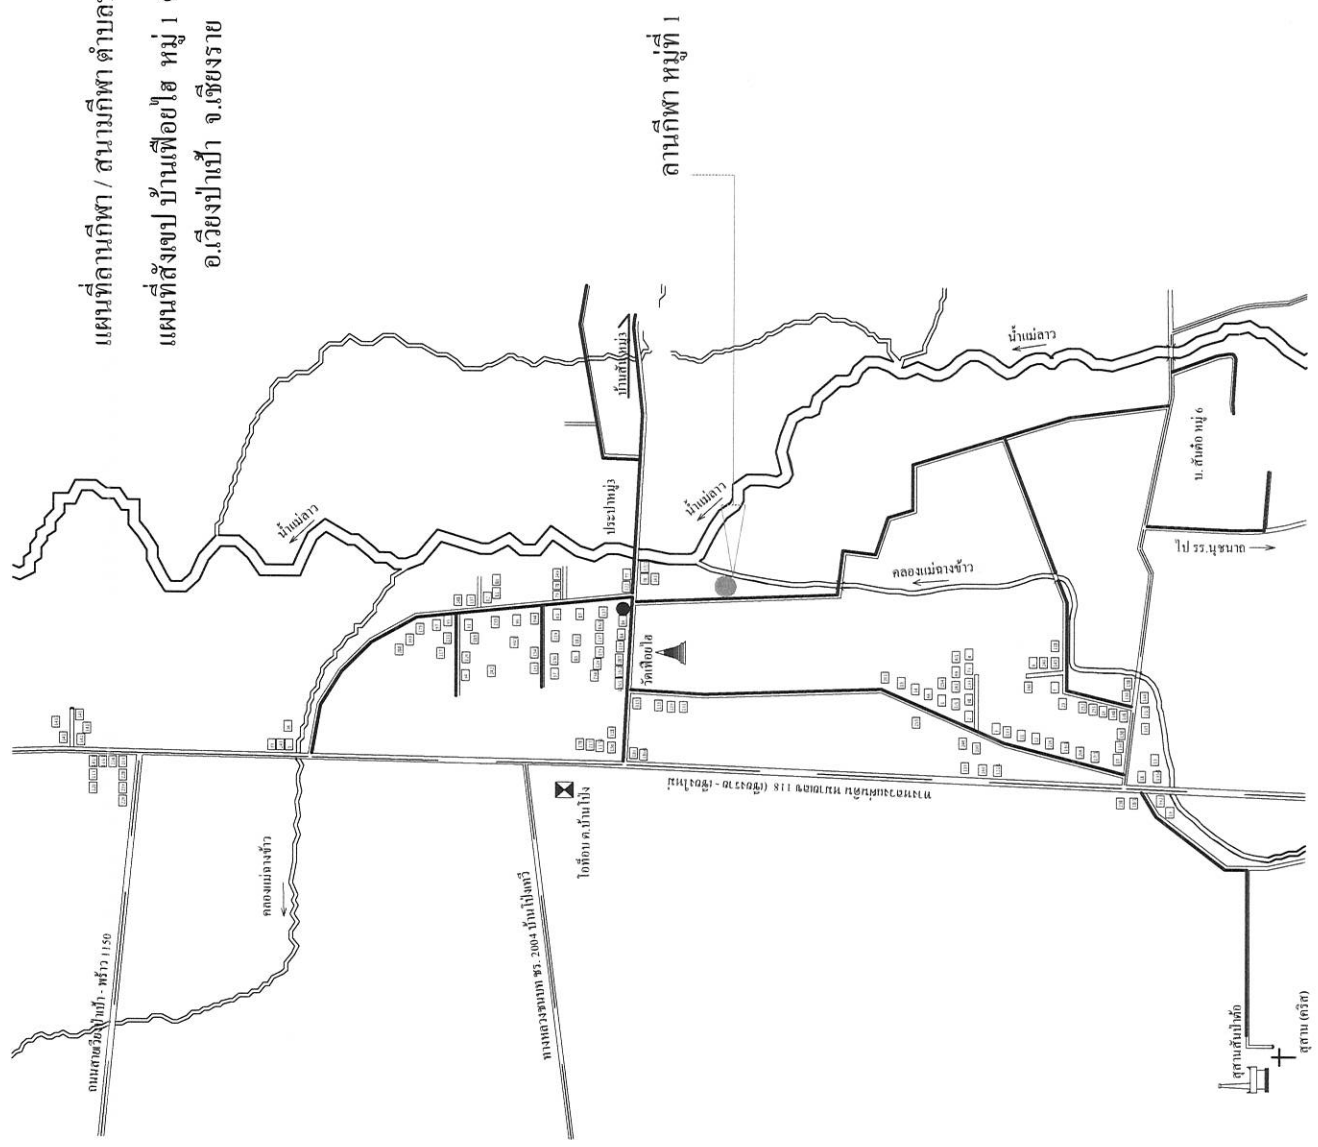

แผนที่ลานกีฬา / สนามกีฬา ตำบลบ้านโป่ง  
แผนที่สังเขป บ้านโป่งเทวี หมู่ 2 ต.บ้านโป่ง  
อ.เวียงป่าเป้า จ.เชียงราย

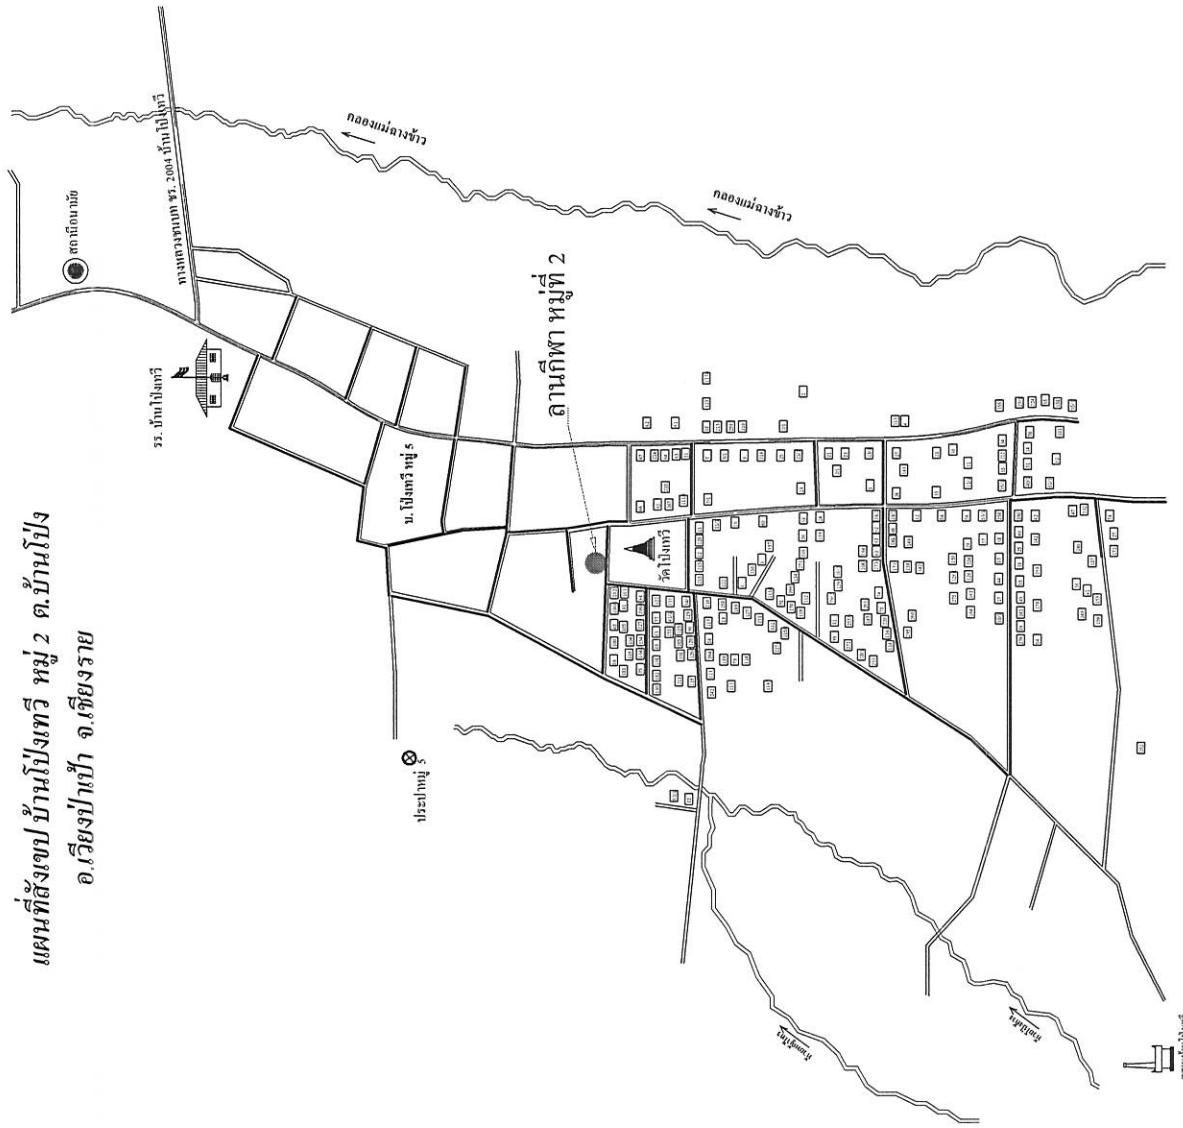


แผนที่ลานกีฬา / สนามกีฬา ตำบลบ้านโป่ง  
แผนที่สังเขป บ้านสัน หมู่ 3 ต.บ้านโป่ง  
อ.เวียงป่าเป้า จ.เชียงราย

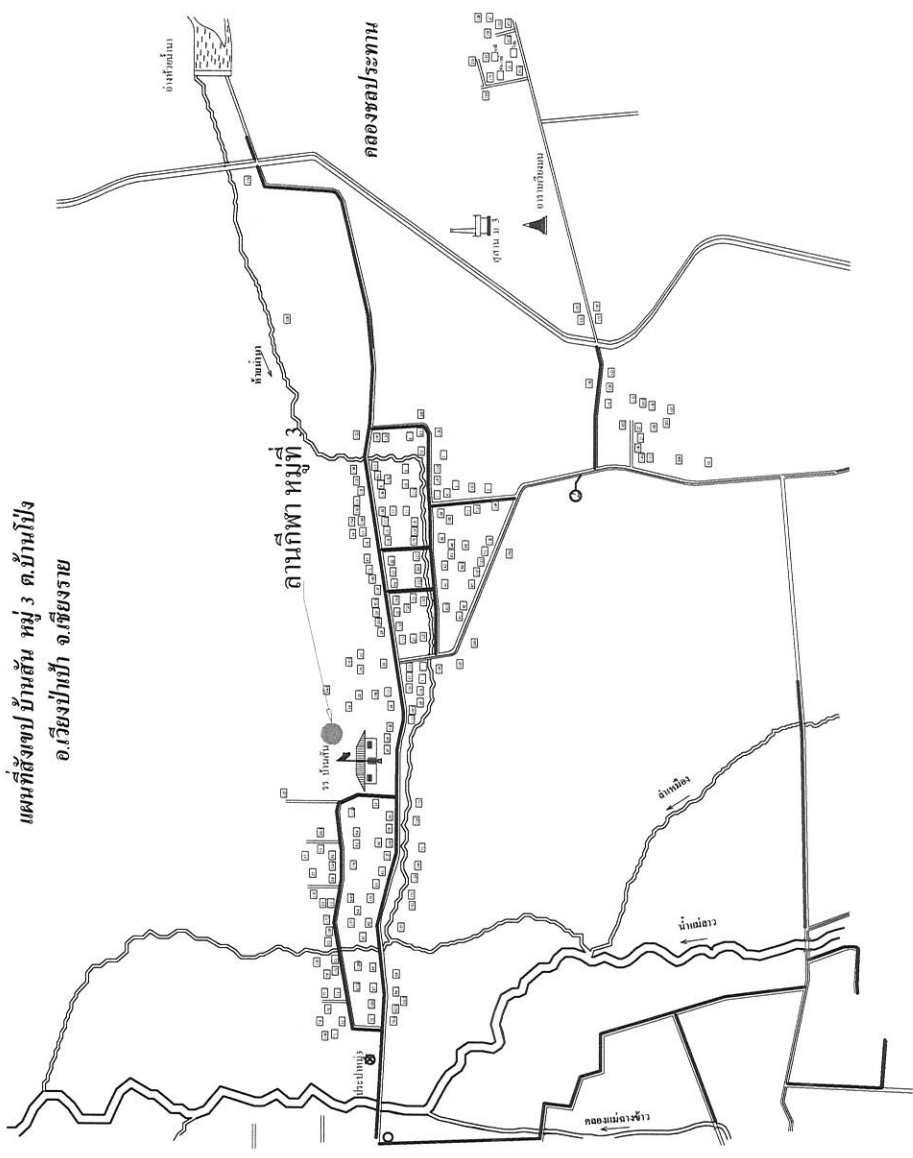


แผนที่ลานกีฬา / สนามกีฬา ตำบลบ้านโป่ง


แผนที่ตั้งเขต บ้านลังกา หมู่ 4 ต.บ้านโป่ง  
อ.เวียงป่าเป้า จ.เชียงราย

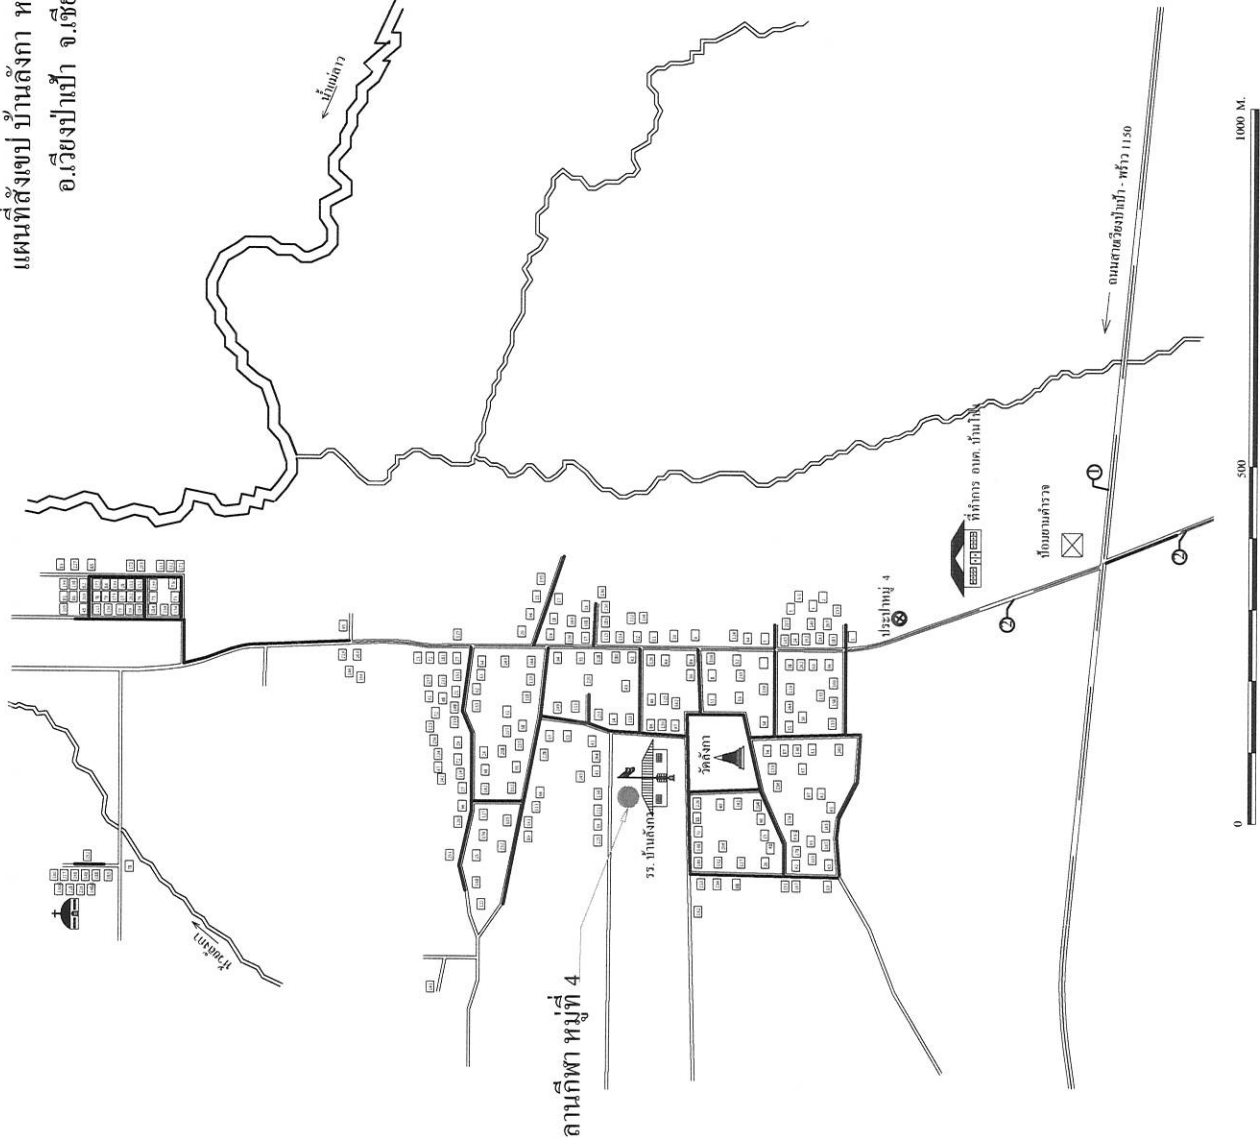


แผนที่ลานกีฬา / สนามกีฬา ตำบลบ้านโป่ง  
แผนที่ตั้งของ บ้านโป่งเทวี หมู่ 5 ต.บ้านโป่ง  
อ.เวียงป่าเป้า จ.เชียงราย

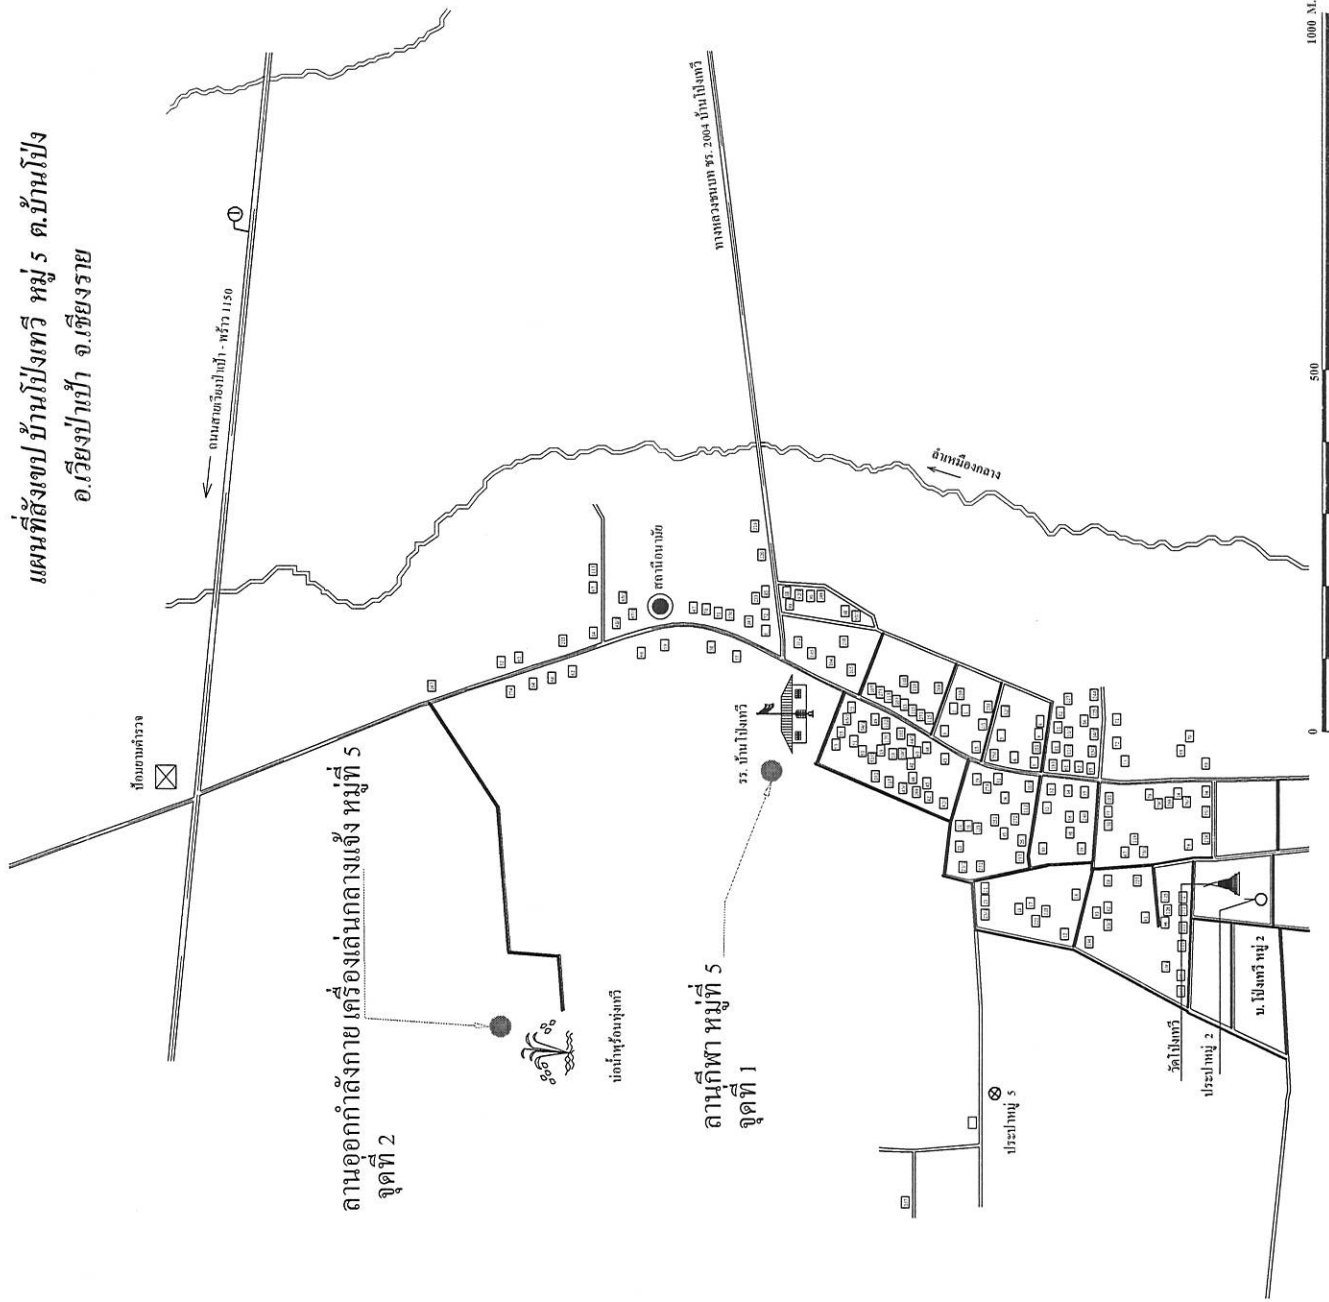


แผนที่ลานกีฬา / สนามกีฬา ตำบลบ้านโป่ง  
แผนที่ตั้งขย บ้านต้นต้อ หมู่ 6 ต.บ้านโป่ง  
อ.เวียงป่าเป้า จ.เชียงราย

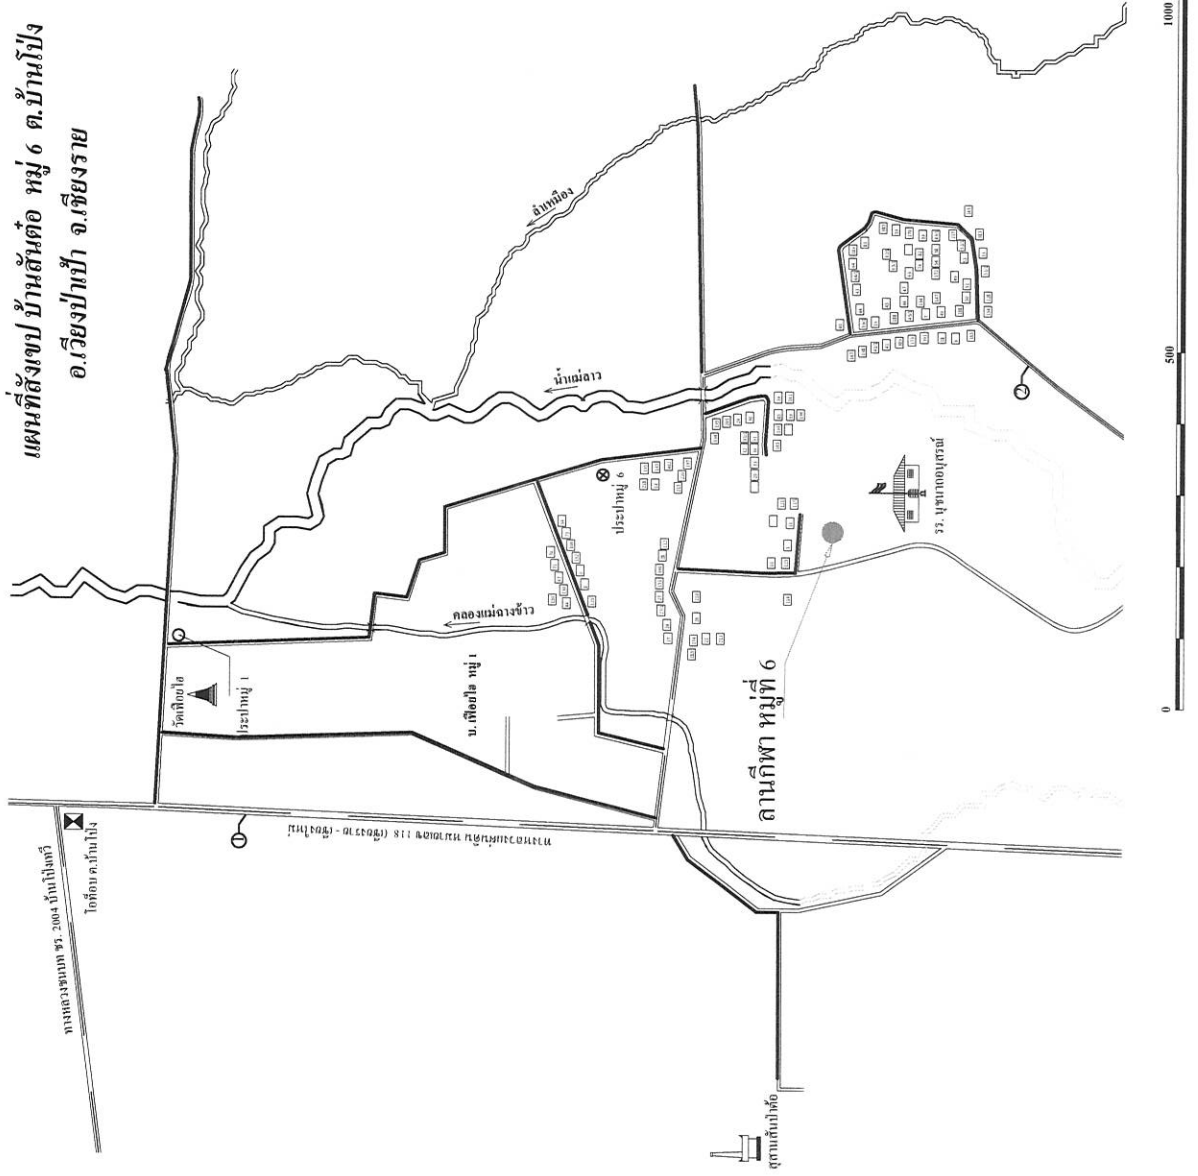



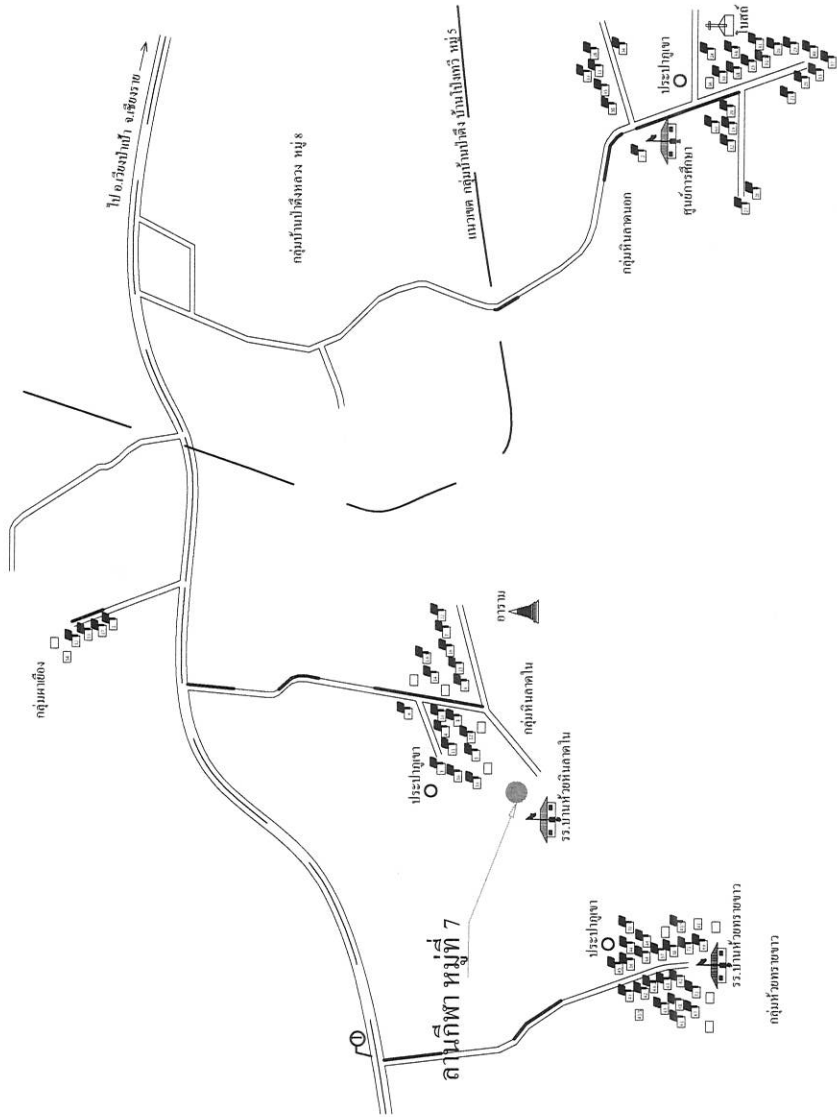




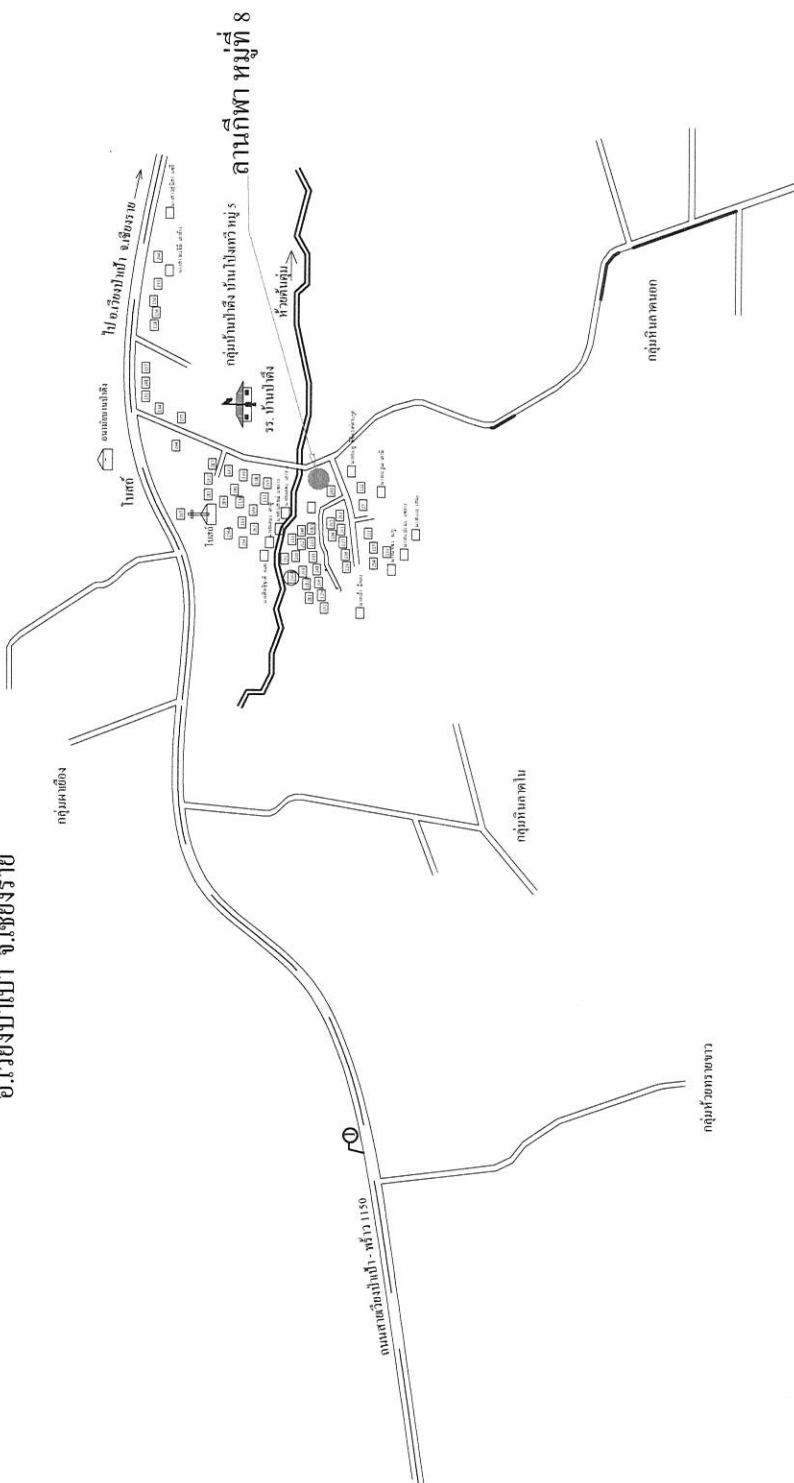








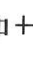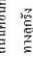

แผนที่ตานกีฬา / สนามกีฬา ตำบลบ้านโป่ง  
แผนที่สังเขป บ้านกลุ่มหัวหินลาด หมู่ 7 ตำบลบ้านโป่ง  
อ.เวียงป่าเป้า จ.เชียงราย



แผนที่ลานกีฬา / สนามกีฬา ตำบลบ้านโป่ง  
แผนที่สังเขป กลุ่มบ้านป่าดงหลวง หมู่ 8 ต.บ้านโป่ง  
อ.เวียงป่าเป้า จ.เชียงราย



- |   |               |   |                   |
|---|---------------|---|-------------------|
|  | ที่ทำการ อบต. |  | อ่างเก็บน้ำ       |
|  | โรงเรียน      |  | หนองน้ำ           |
|  | วัด           |  | สะพาน, ฝายคอนกรีต |
|  | โบสถ์คริสต์   |  | แม่น้ำ, ลำห้วย    |
|  | สุสาน         |  | ถนนคอนกรีต        |
|  | สุสาน (ศรีภ)  |  | ทางลูกรัง         |
|  | สถานีอนามัย   |  | ทางหลวงแผ่นดิน    |
|  | ขี้อัดพวง     |  | ทางหลวงชนบท       |
|  | บ่อน้ำชุมชน   |   |                   |
|  | ประปาหมู่บ้าน |   |                   |